

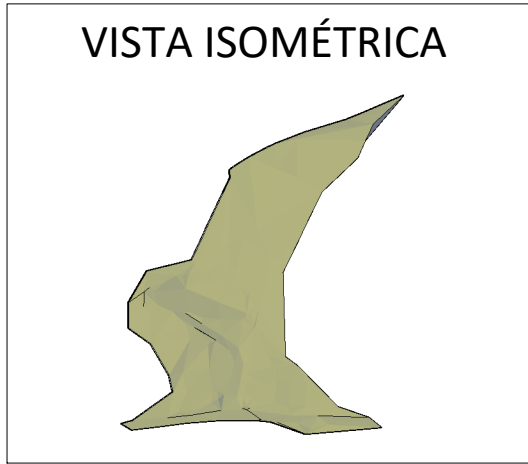
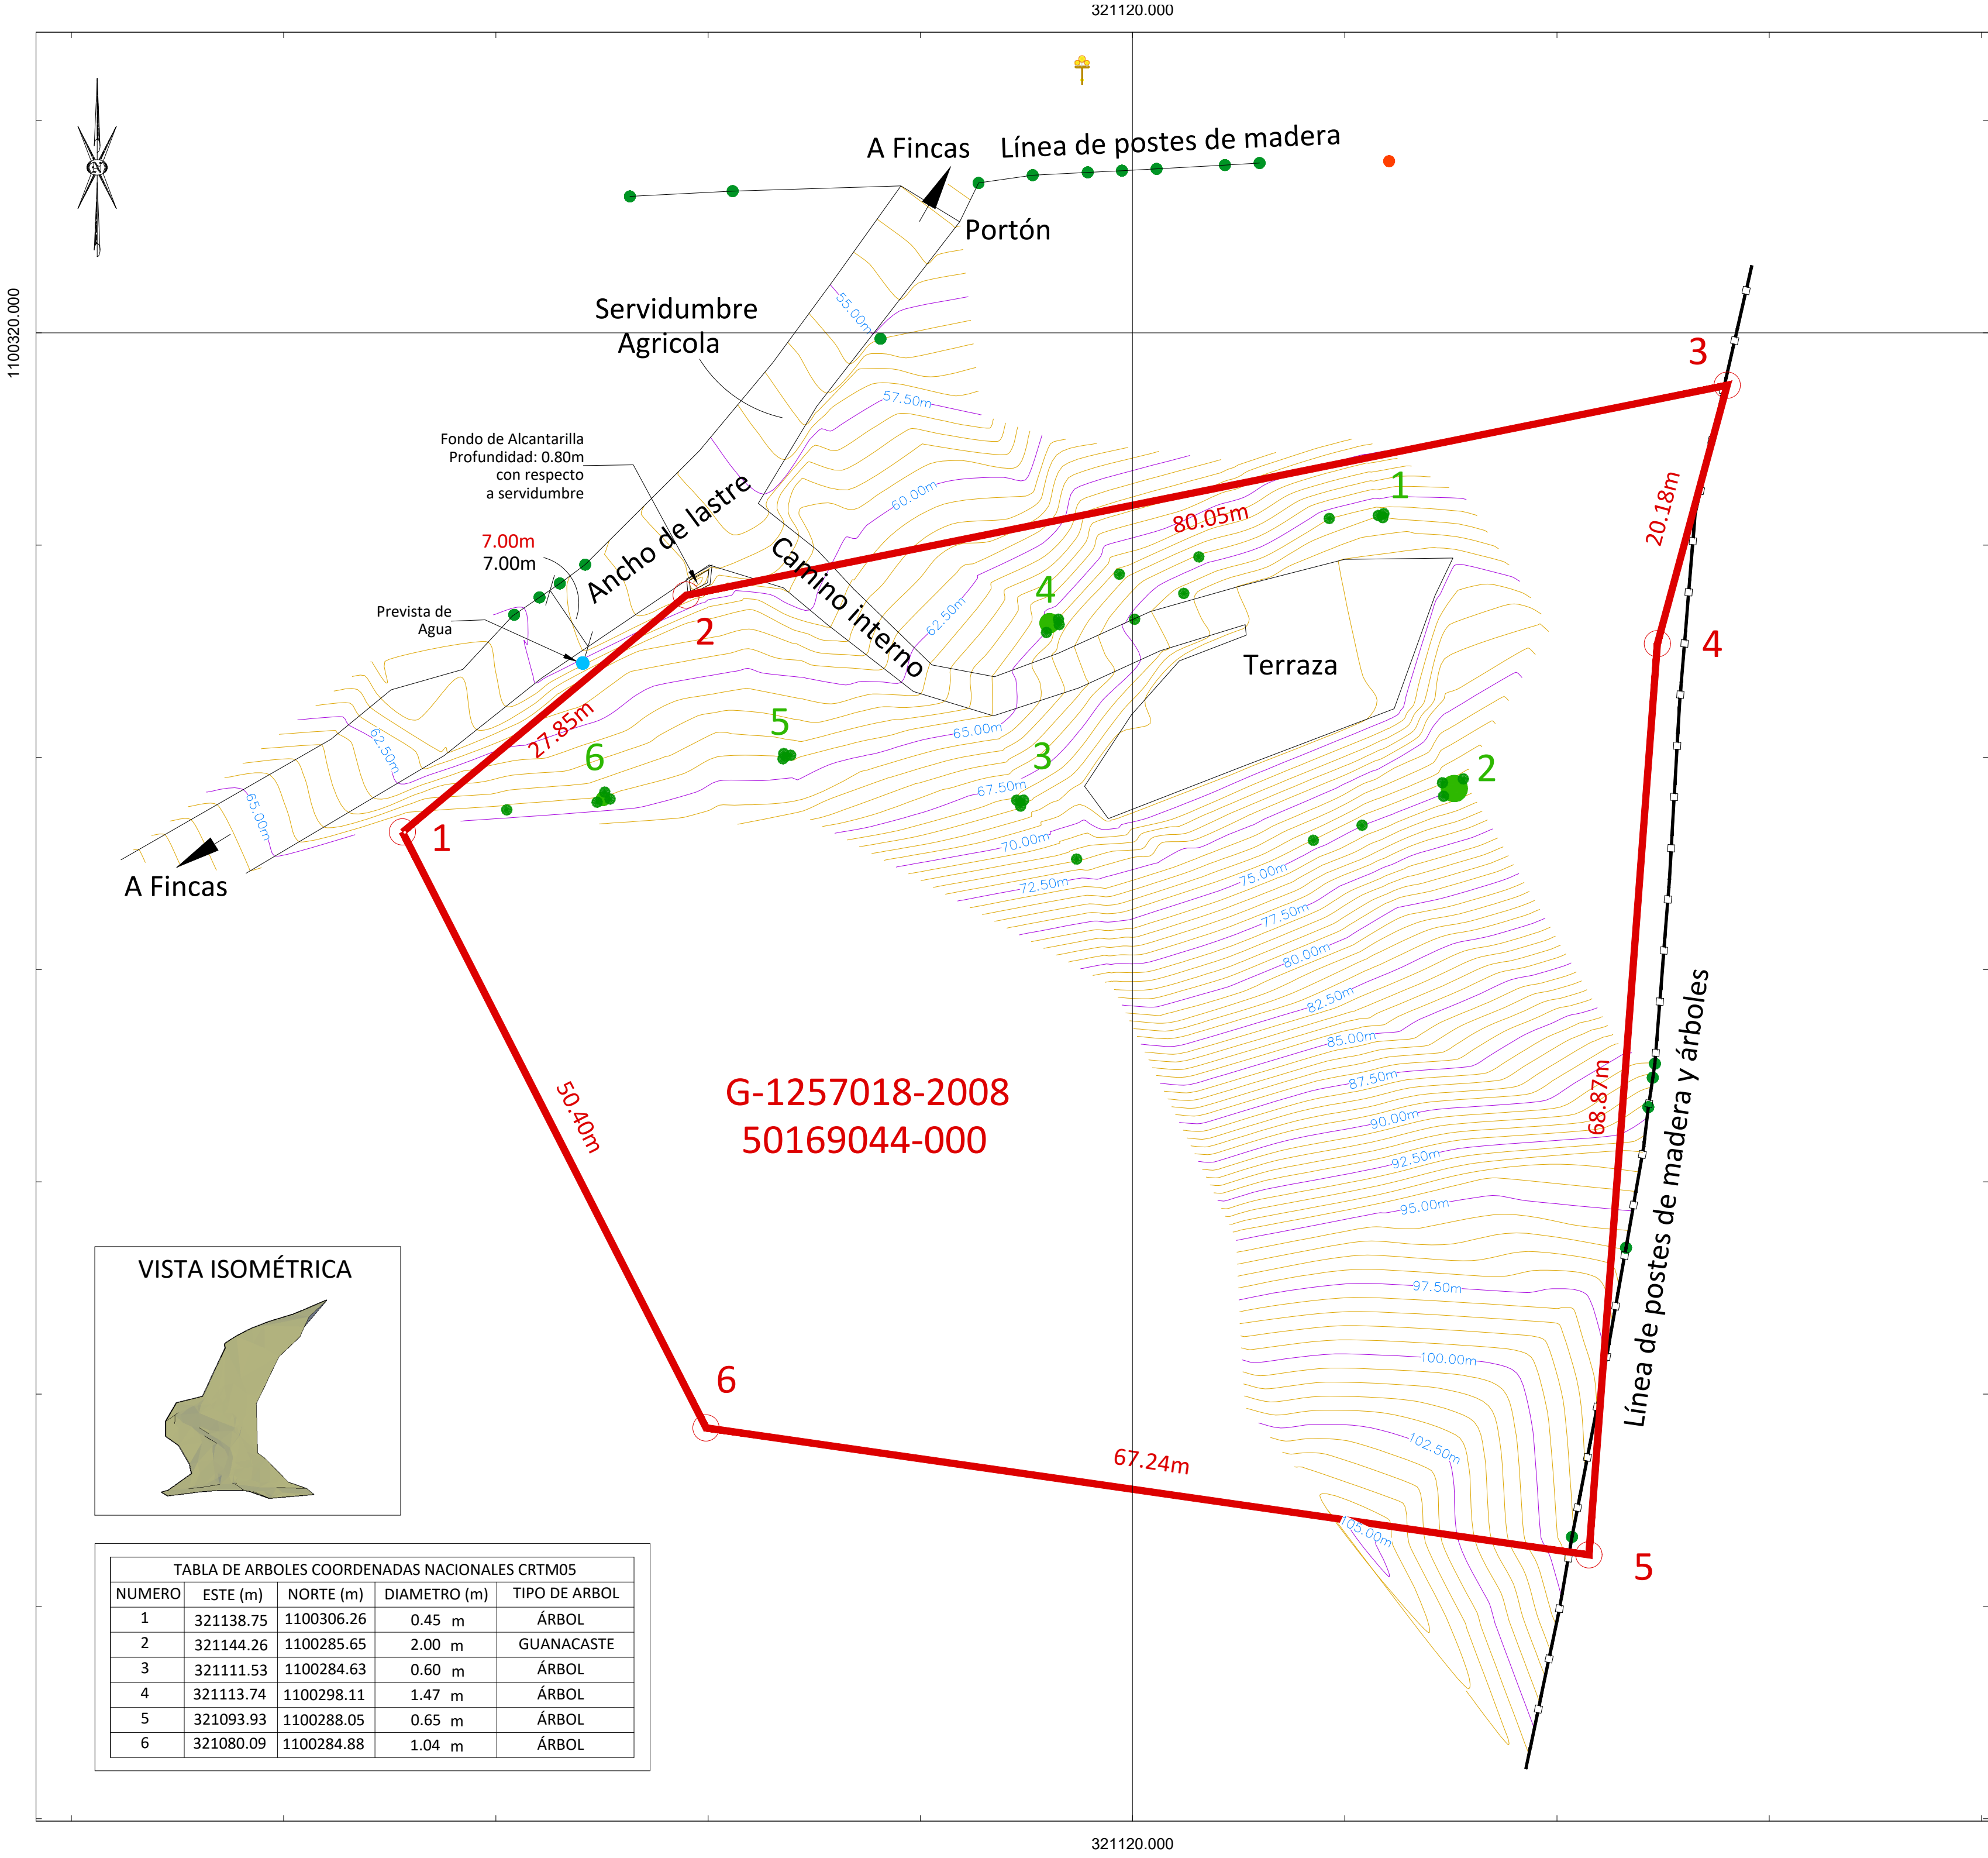


TABLA DE ARBOLES COORDENADAS NACIONALES CRTM05				
NUMERO	ESTE (m)	NORTE (m)	DIAMETRO (m)	TIPO DE ARBOL
1	321138.75	1100306.26	0.45 m	ÁRBOL
2	321144.26	1100285.65	2.00 m	GUANACASTE
3	321111.53	1100284.63	0.60 m	ÁRBOL
4	321113.74	1100298.11	1.47 m	ÁRBOL
5	321093.93	1100288.05	0.65 m	ÁRBOL
6	321080.09	1100284.88	1.04 m	ÁRBOL

Curvas de Nivel a un
intervalo de 0.50m
Lote 66
G-1257018-2008

SIMBOLOGIA:

- ARBOL
- PALMERA
- COLUMNA
- POSTE ELECTRICO
- MEDIDOR ELECTRICO
- MEDIDOR DE AGUA
- MALLA
- TAPIA
- POSTE CONCRETO
- POSTE ALUMINIO
- PIN
- POSTES DE MADERA
- POSTES RECICLADOS
- LEVANTAMIENTO DE CAMPO
- LINDERO MATERIALIZADO
- LINDERO NO MATERIALIZADO

AREA PLANO : 6012.39m²

AREA SITIO : 3313.03m²



PROFESIONAL RESPONSABLE
ING. JORGE ALEXANDER QUIROS CUBERO
IT-7947

DIBUJO:
FINCA:
ESTUDIO FINCA: 50169044-000
PLANO : G-1257018-2008

PROVINCIA GUANACASTE	CANTON NICOYA	DISTRITO NOSARA
ESCALA	FECHA ABRIL 2022	LAMINA /